




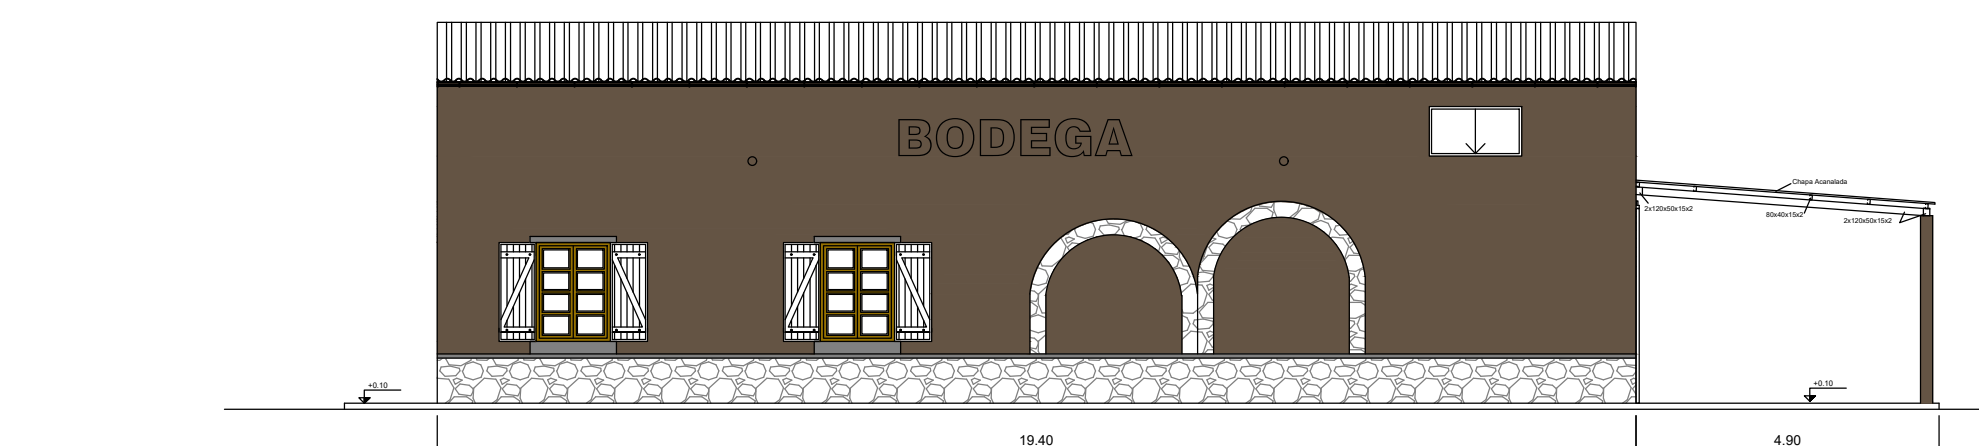


VISTA LATERAL IZQUIERDA

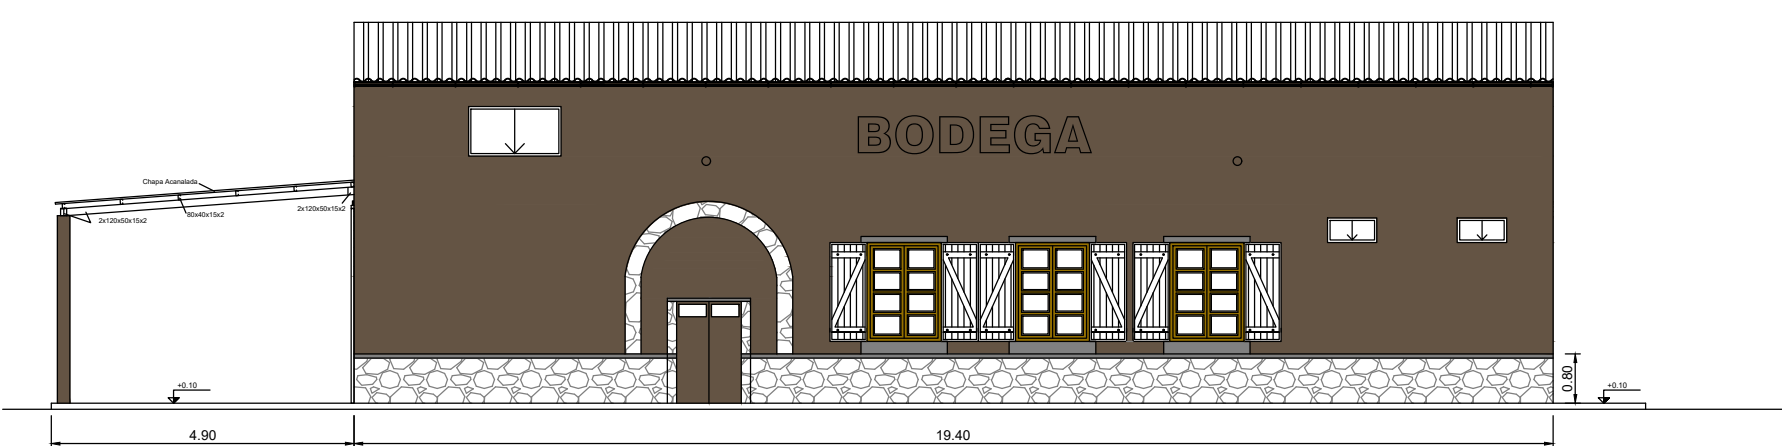


VISTA LATERAL DERECHA

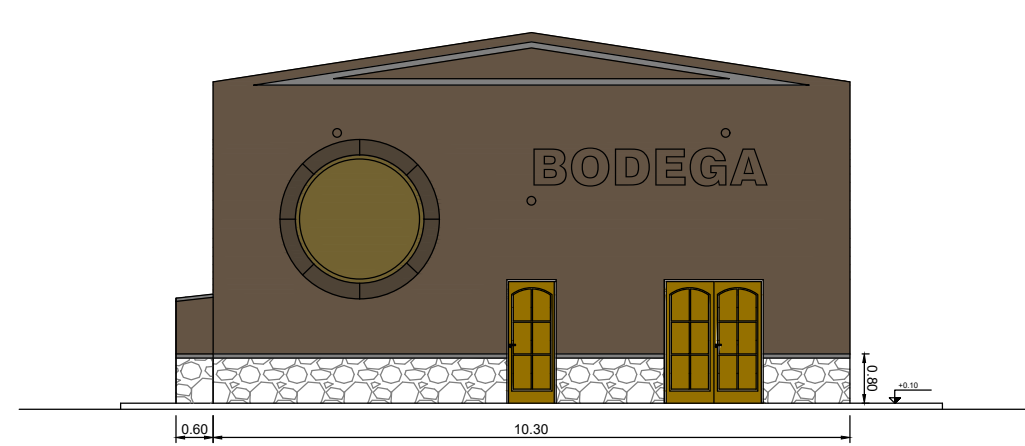


VISTA CONTRA FRENTE

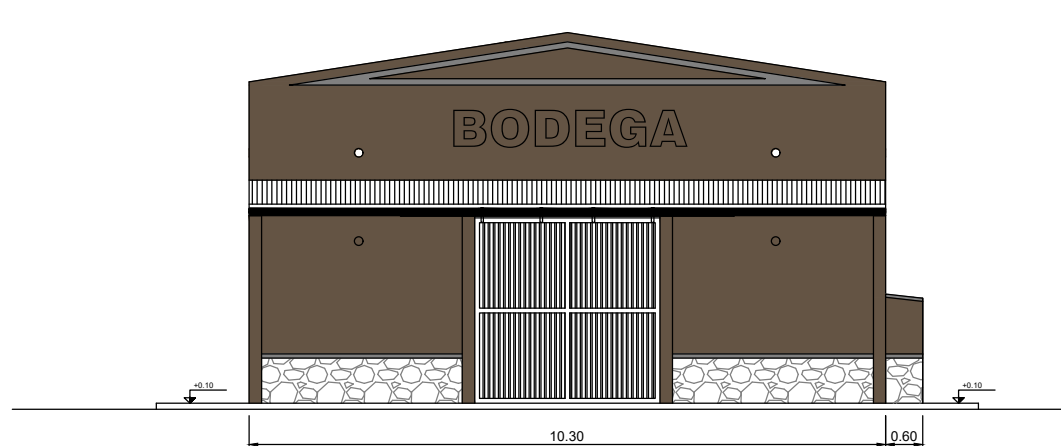


VISTA FRONTAL

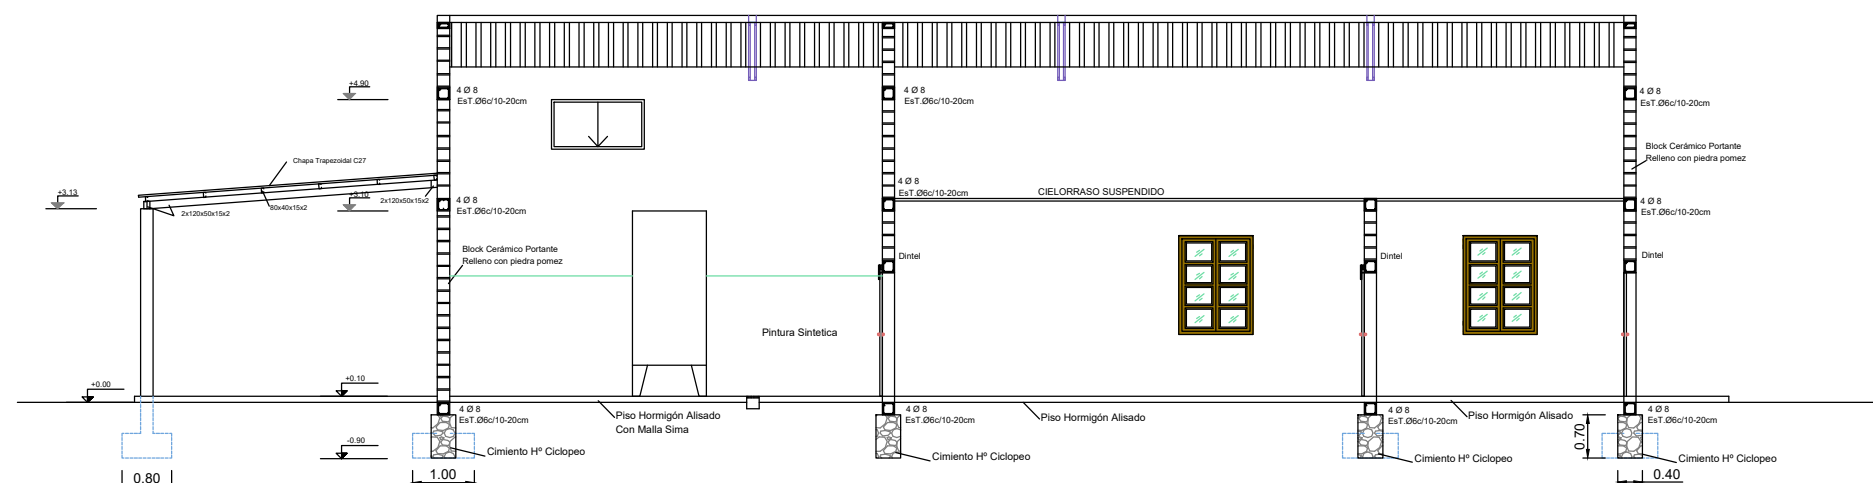


CORTE A-A

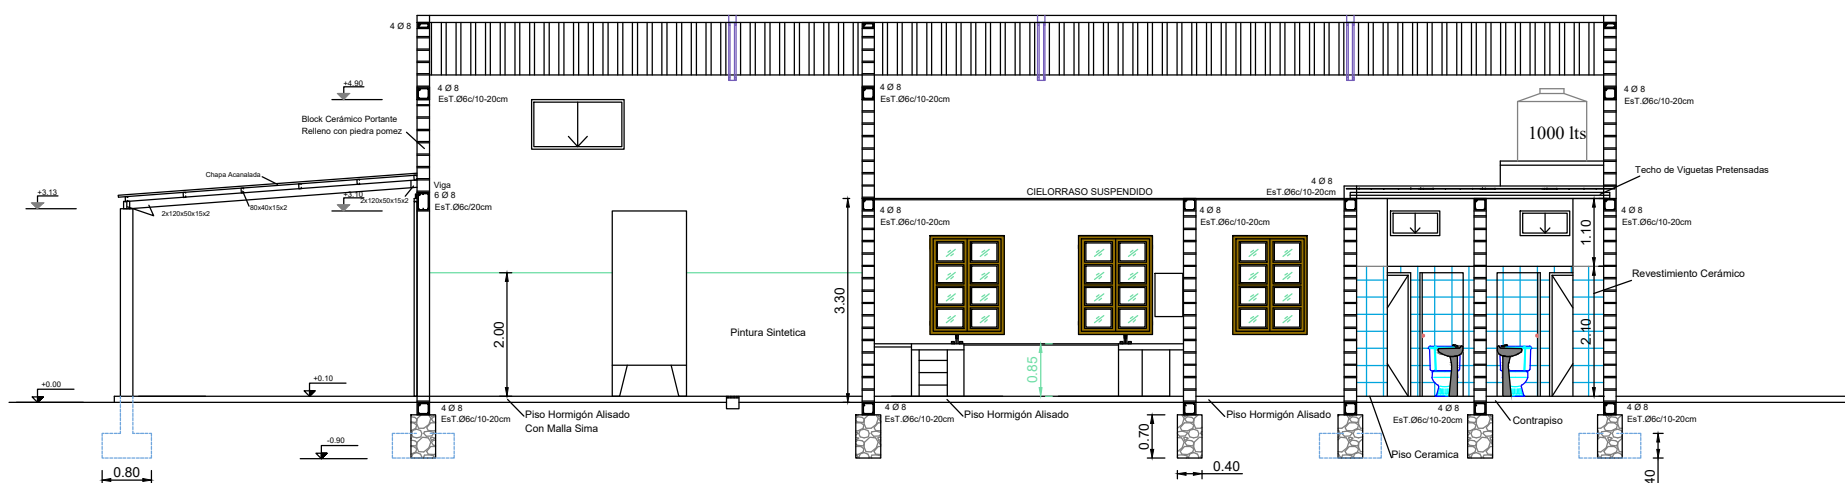


CORTE B-B

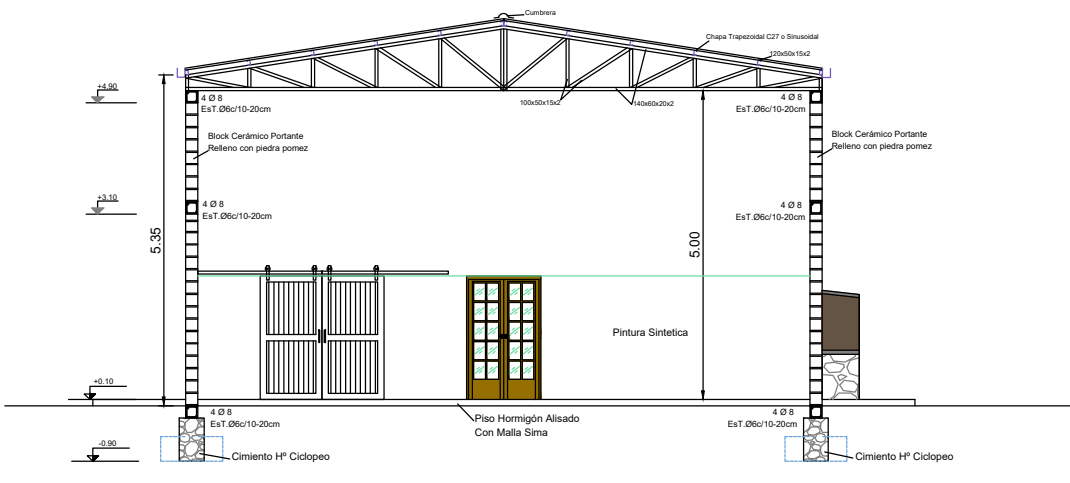


CORTE C-C

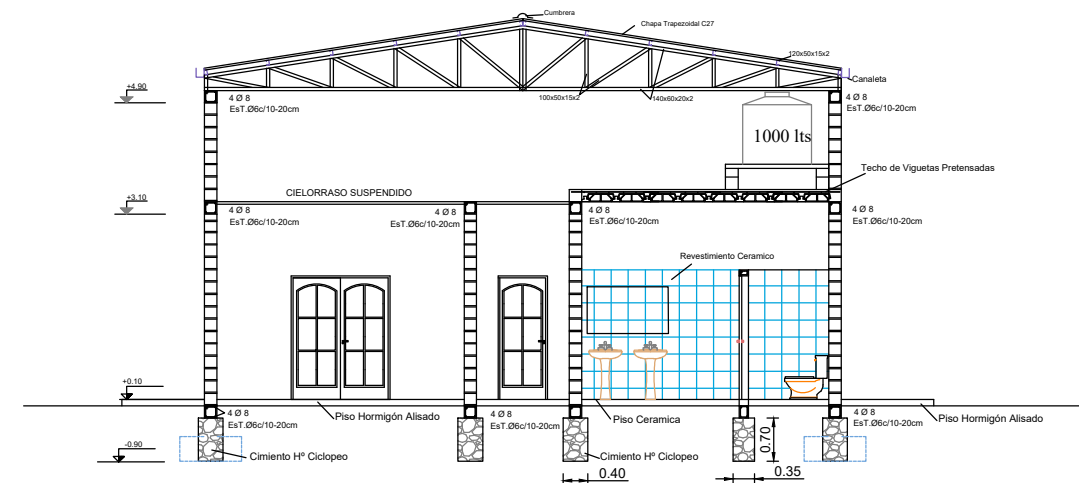

CORTE D-D

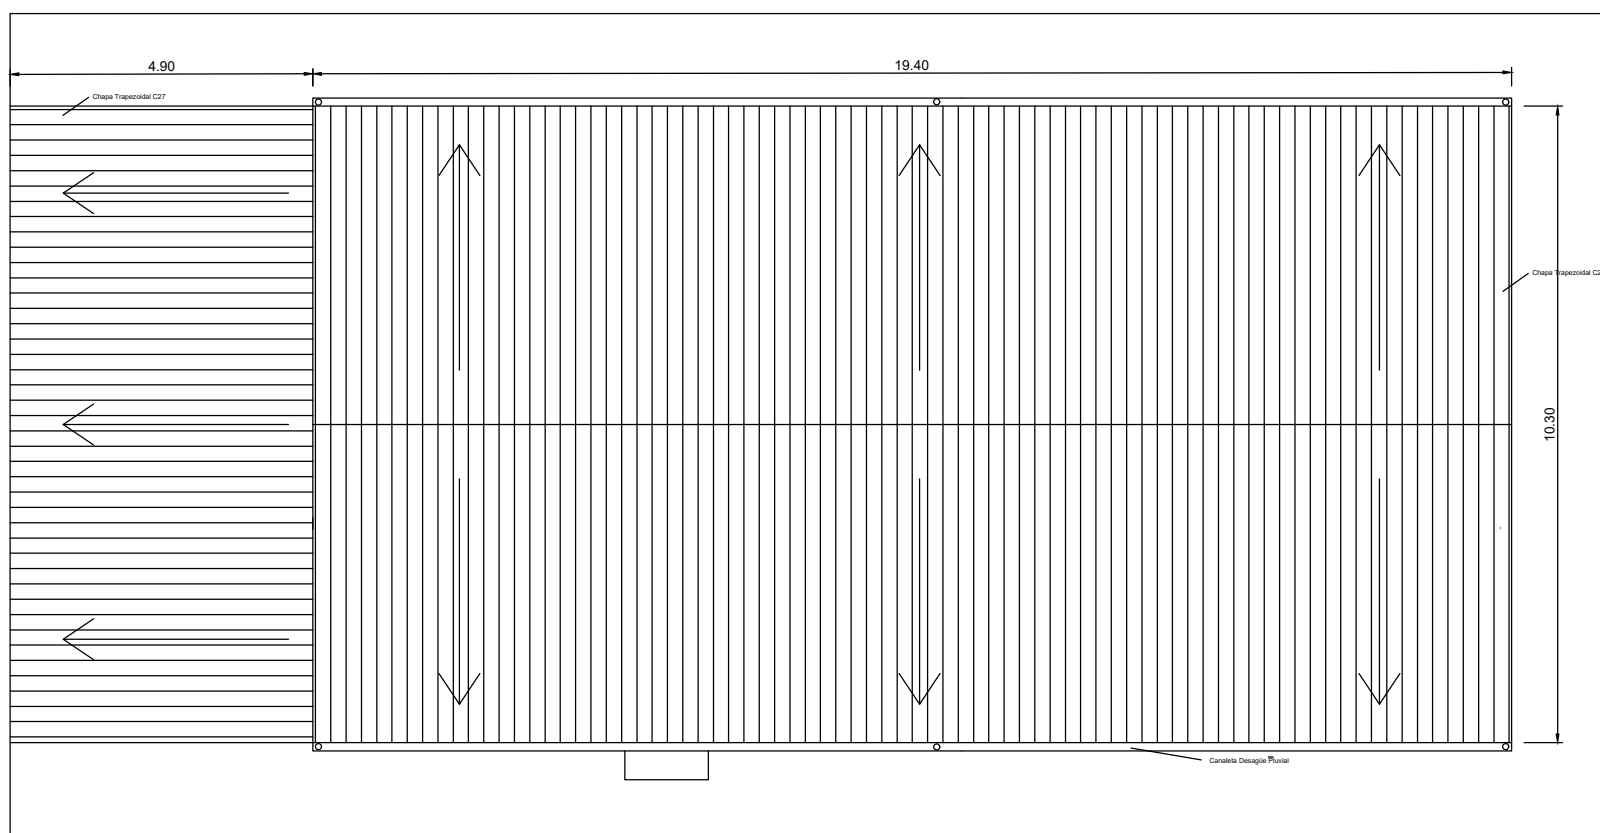


PLANTA DE TECHOS

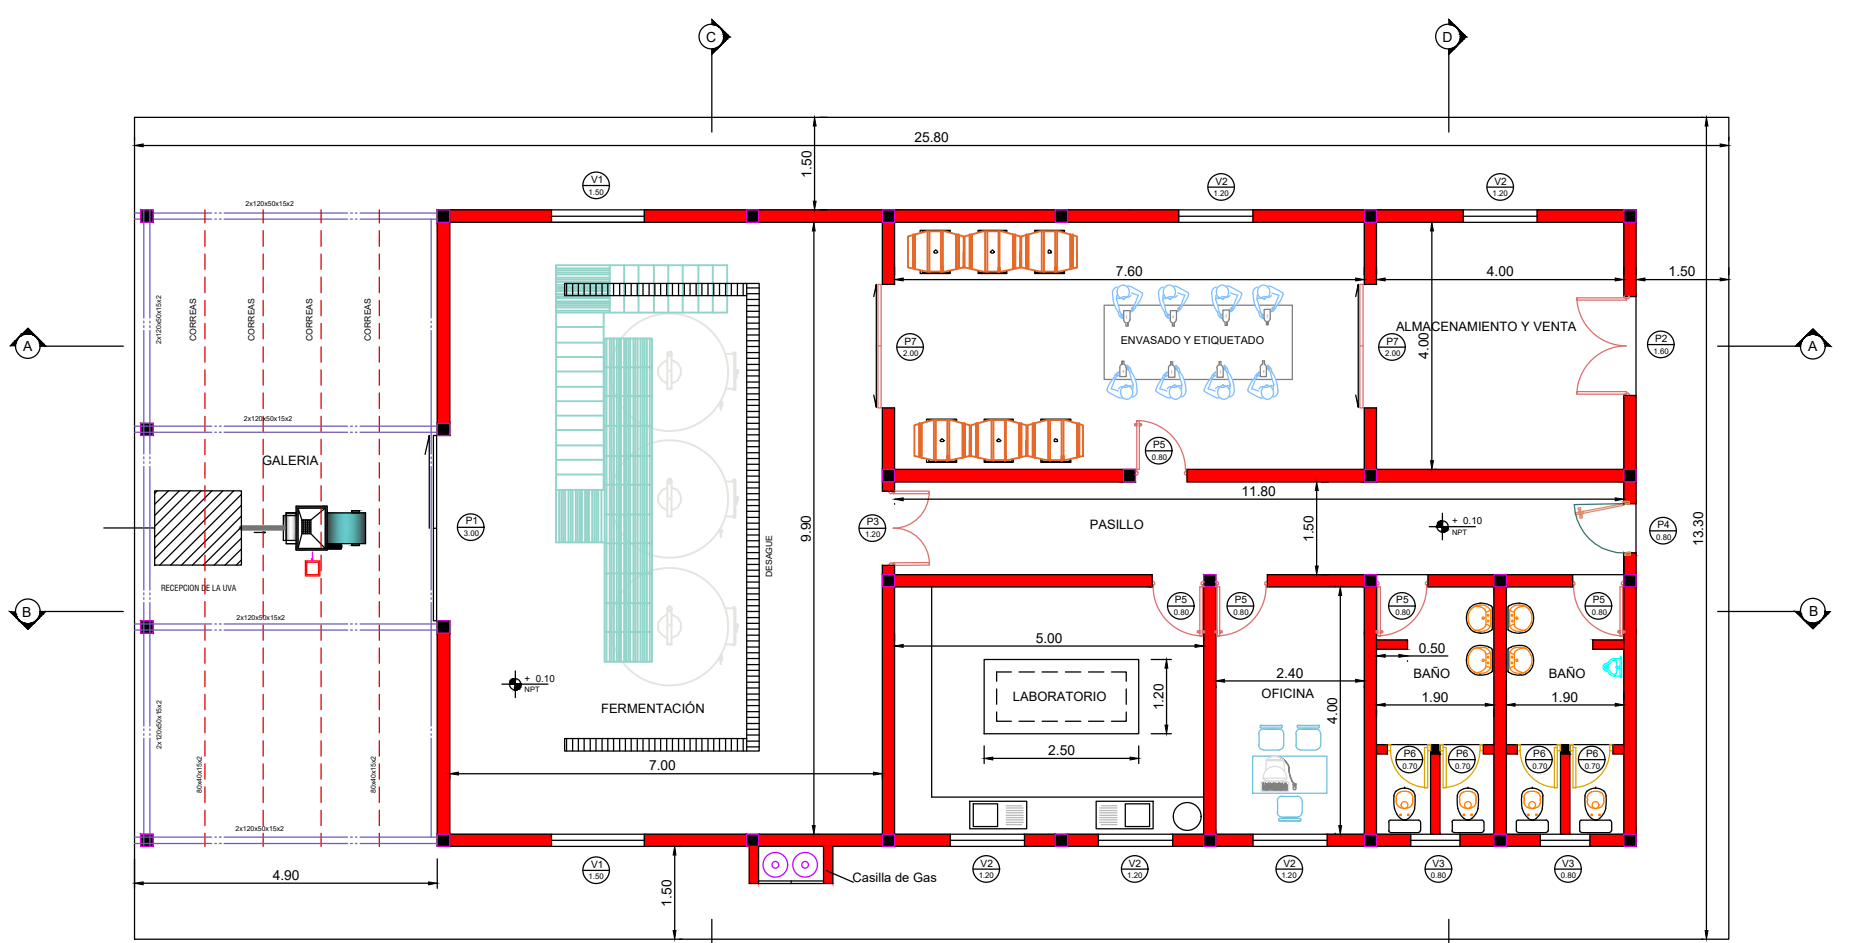


PLANTA GENERAL




PLANTA DE ESTRUCTURAS

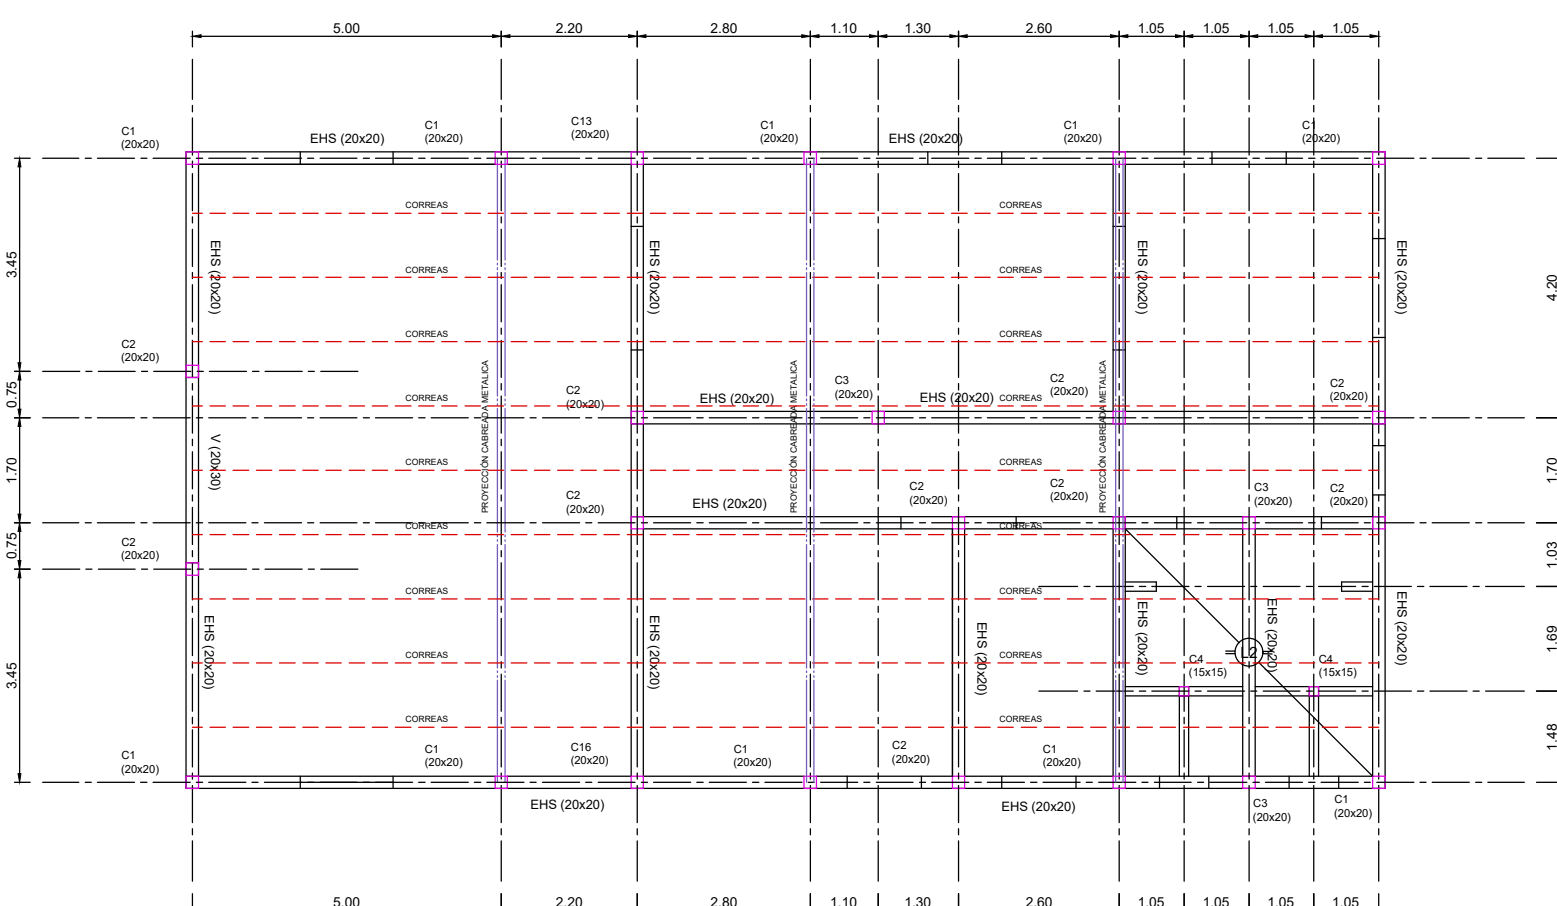


PLANTA DE ESTRUCTURAS

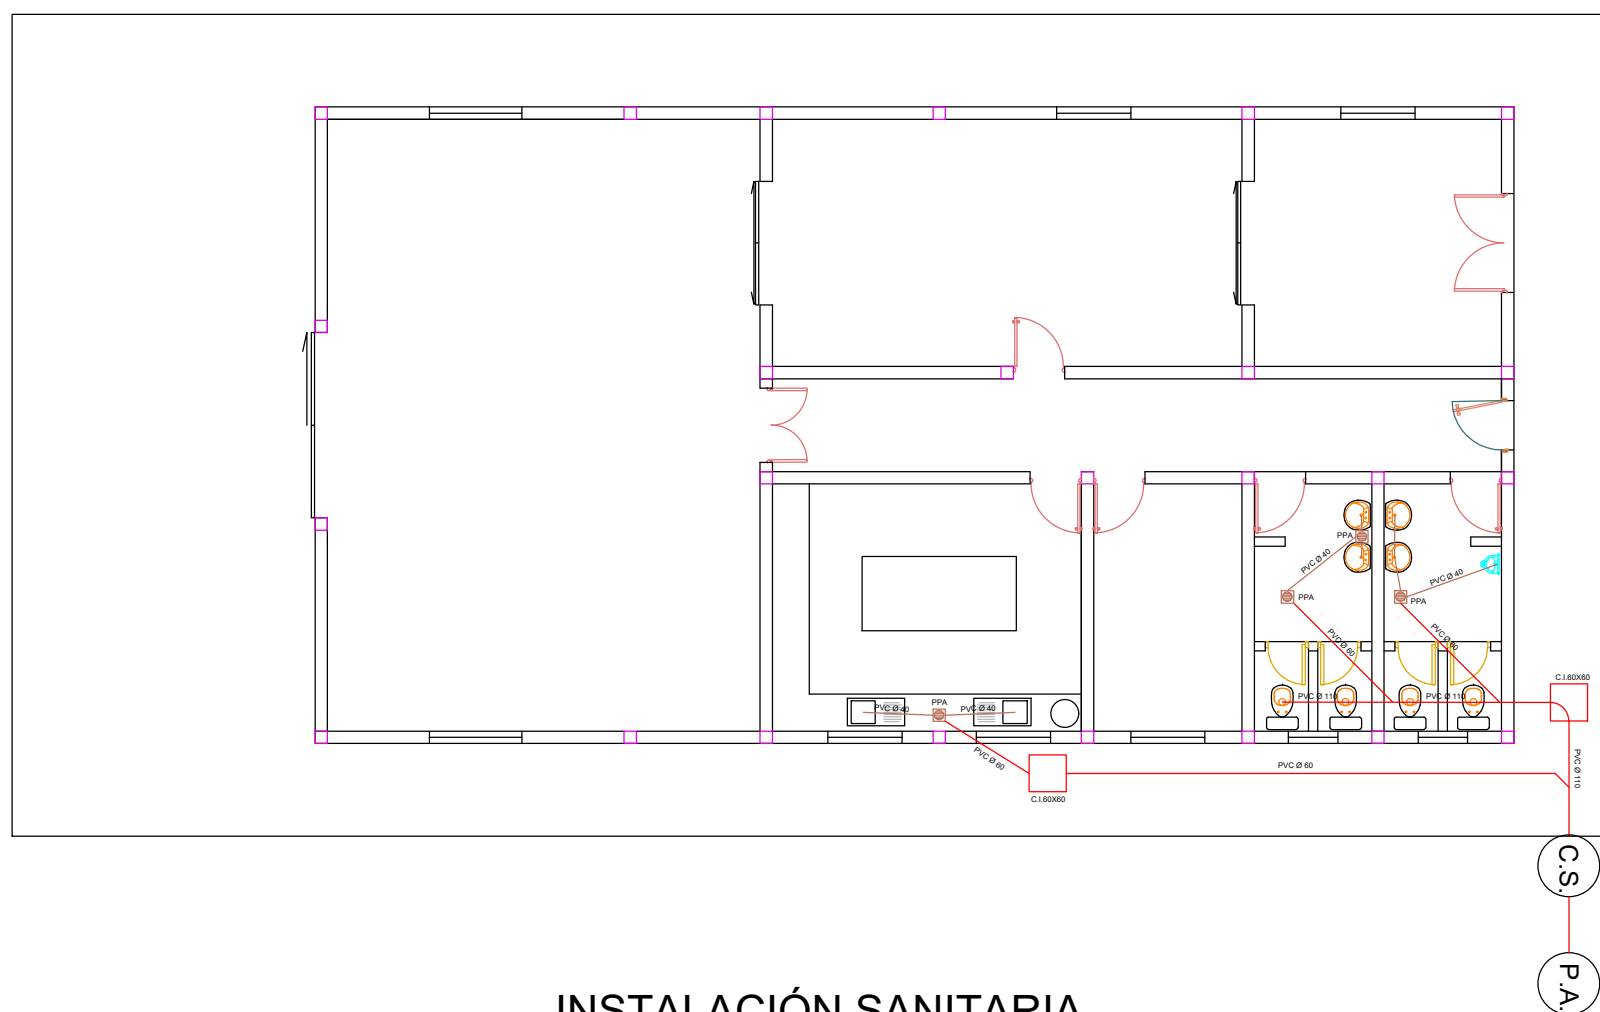


INSTALACIÓN SANITARIA

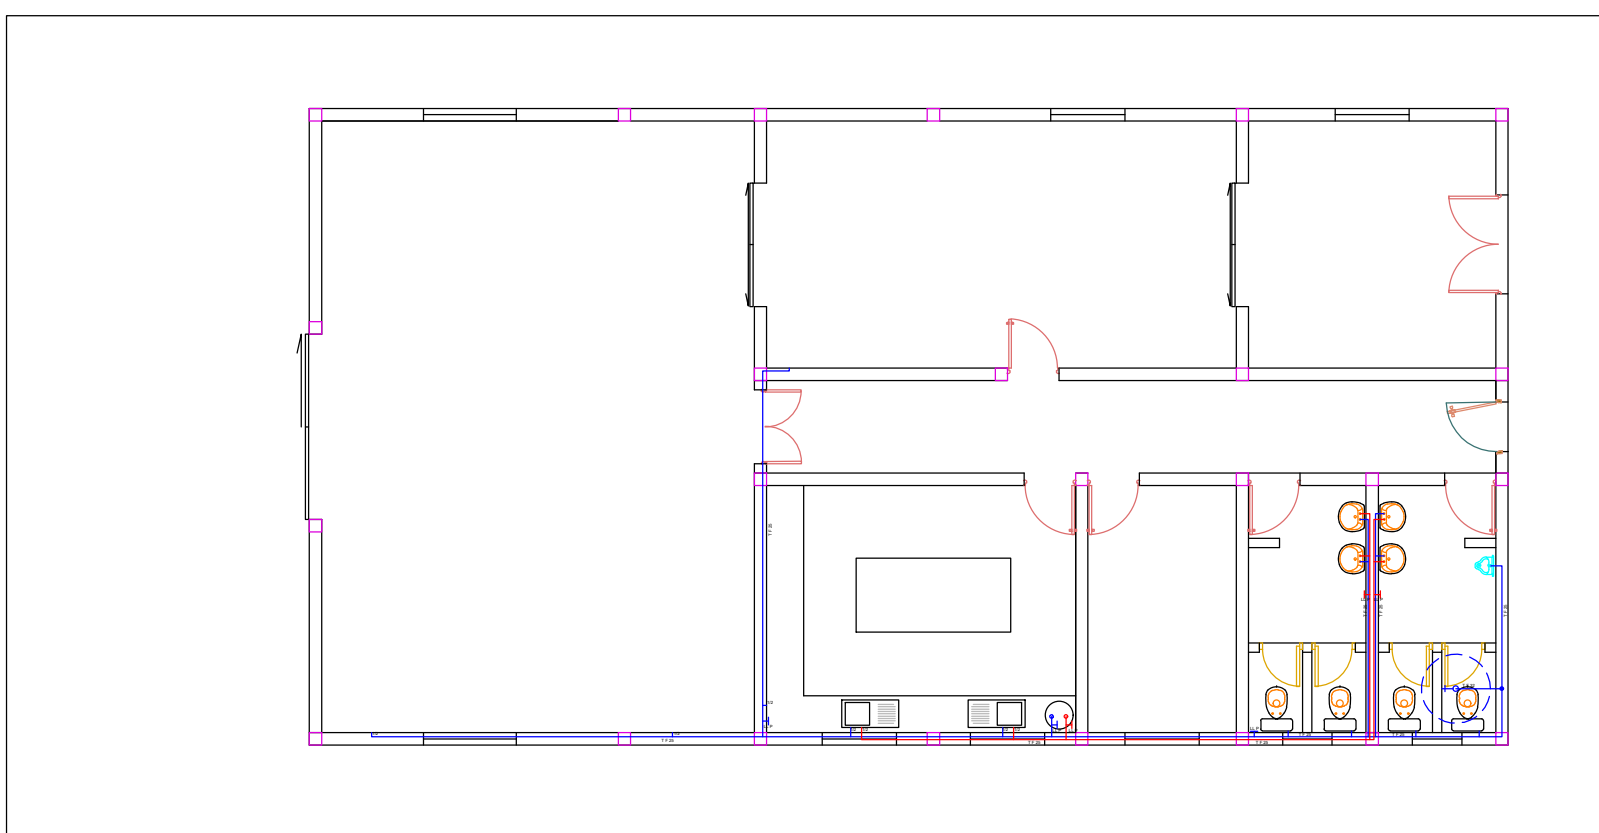


PLANTA AGUA FRÍA Y CALIENTE

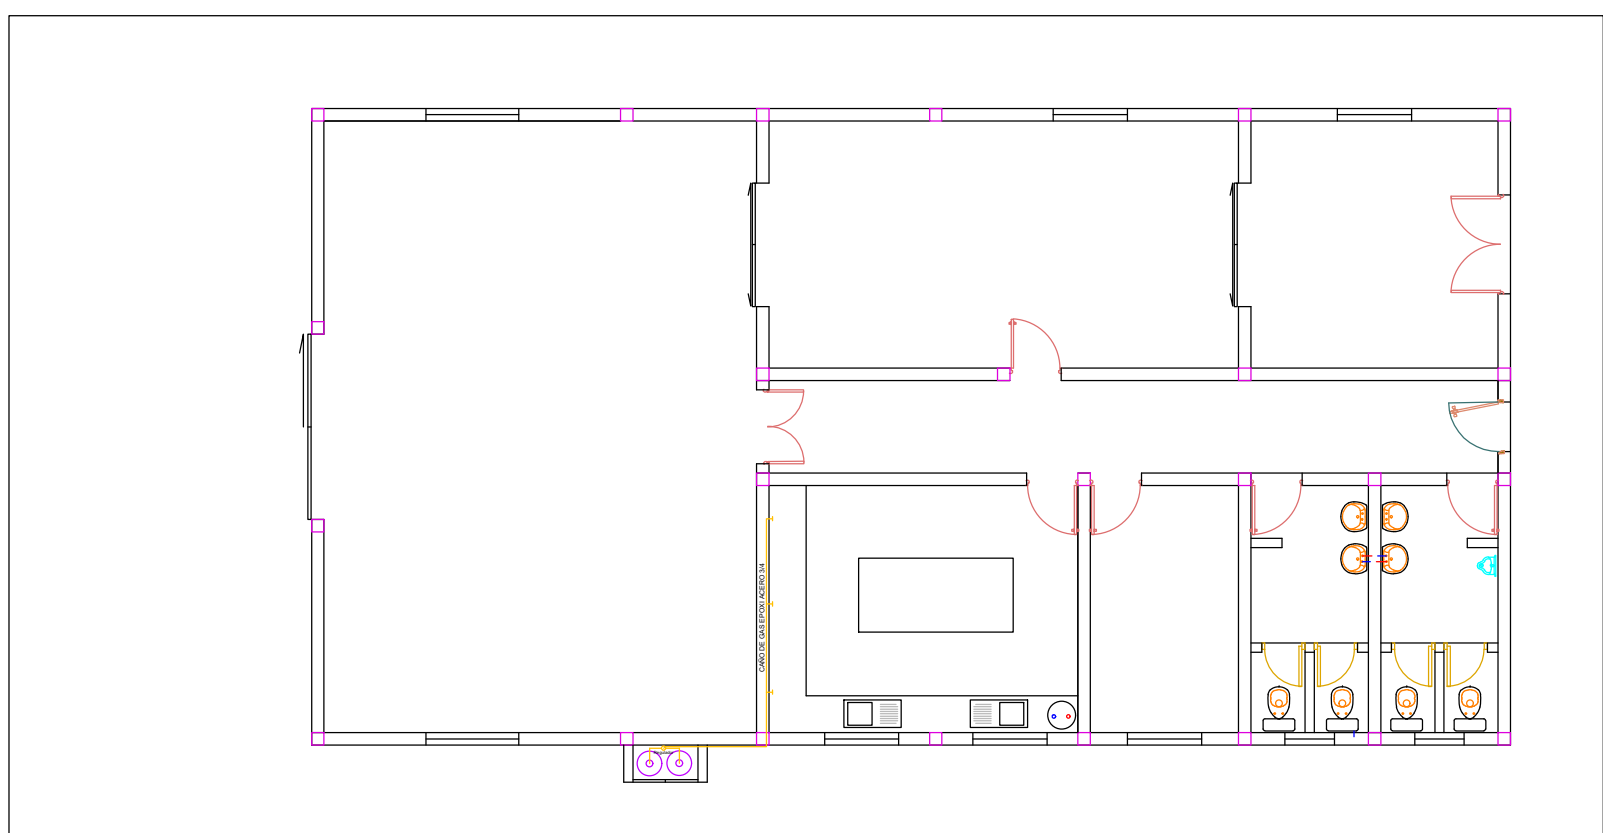

PLANTA INSTALACIÓN DE GAS

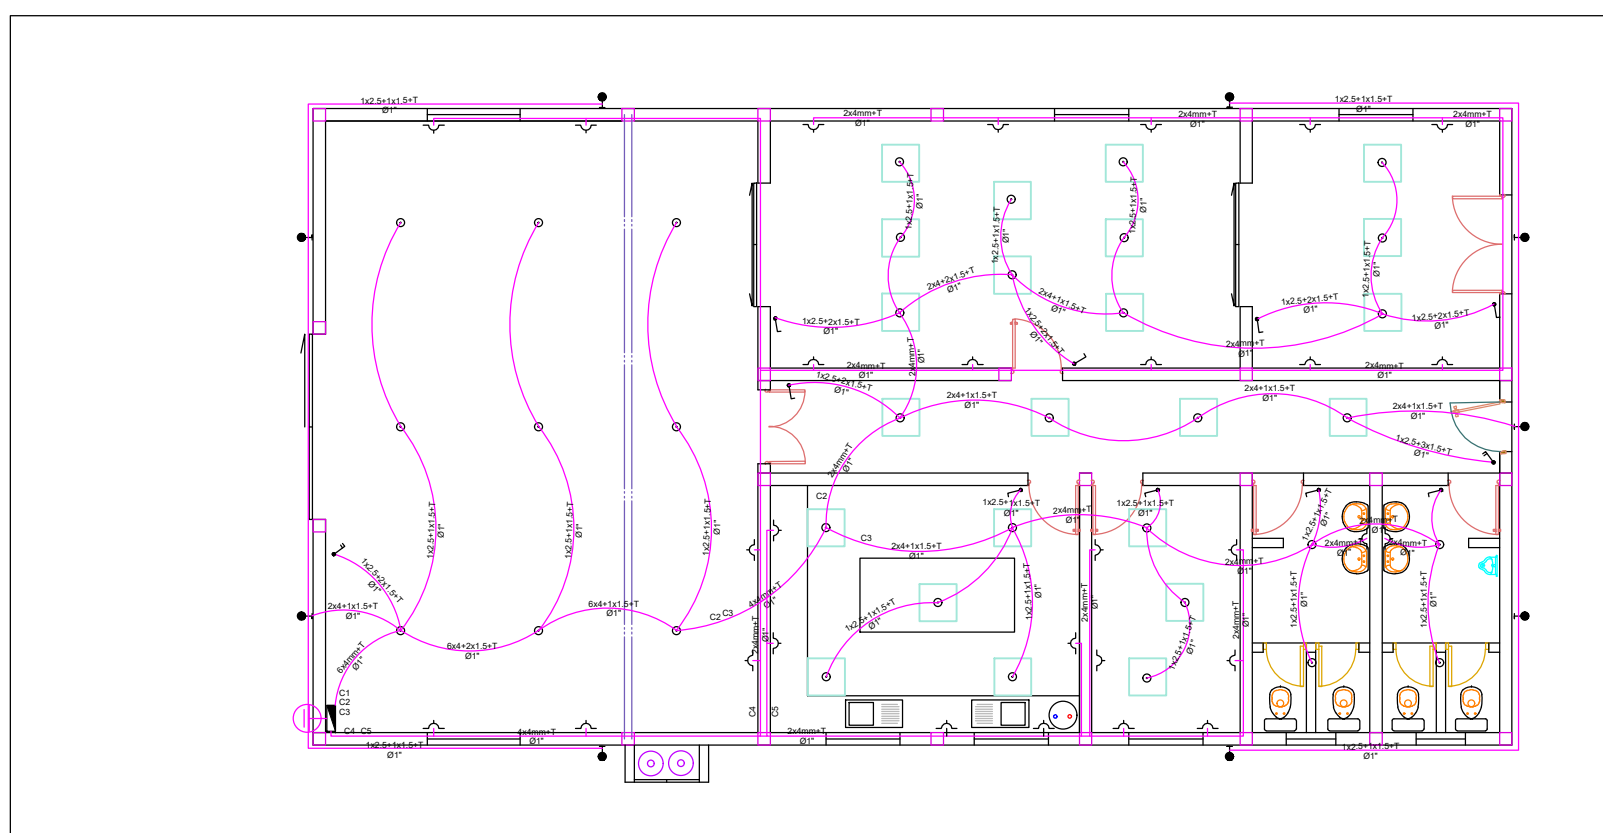


PLANTA INSTALACIÓN ELÉCTRICA

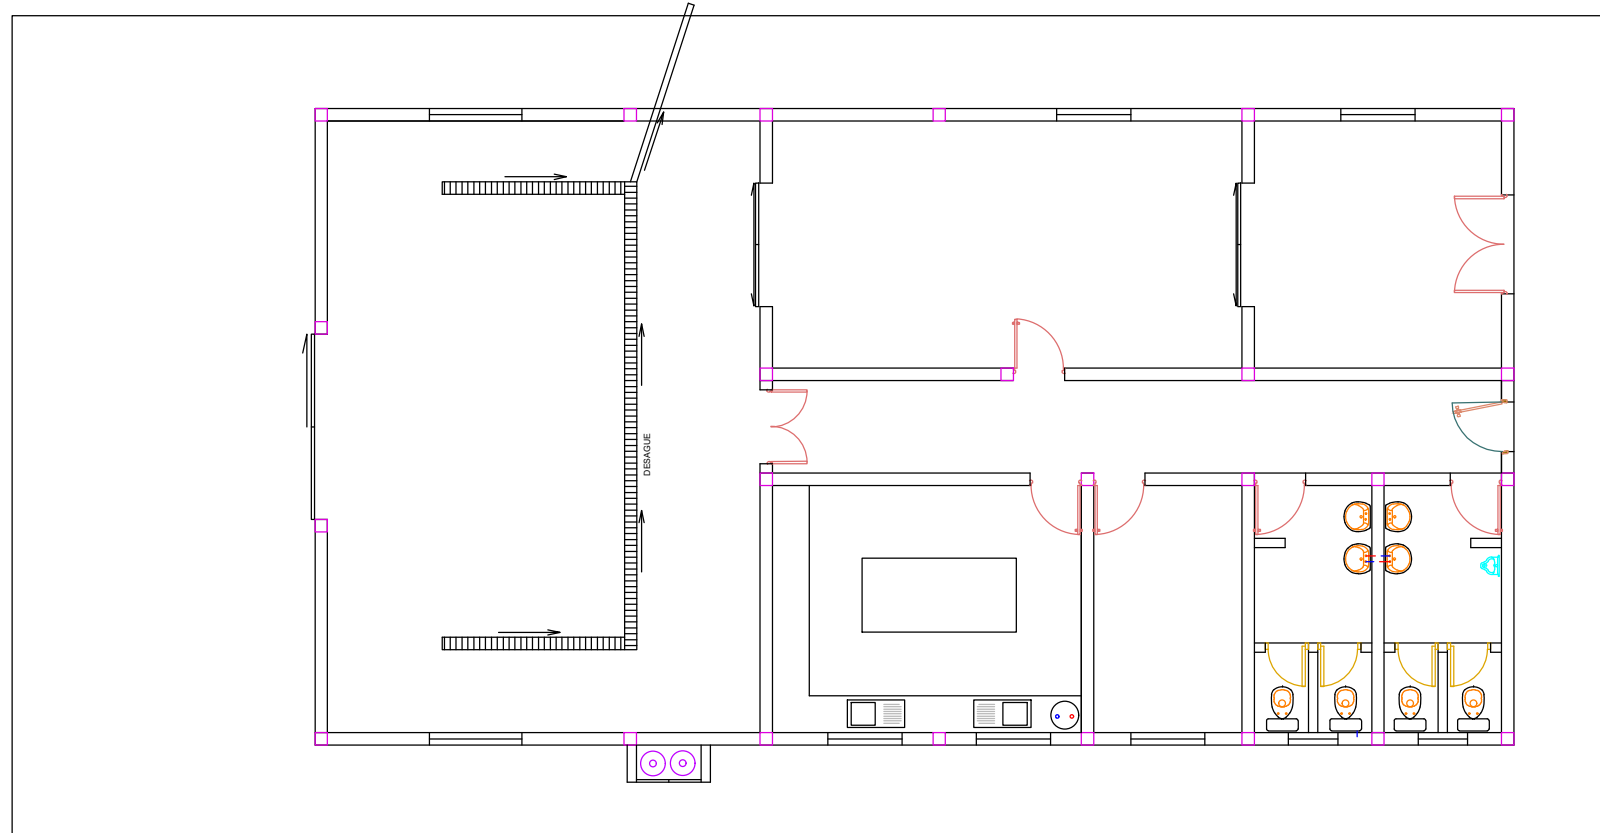


PLANTA DESAGUE


DETALLE ENCADENADOS

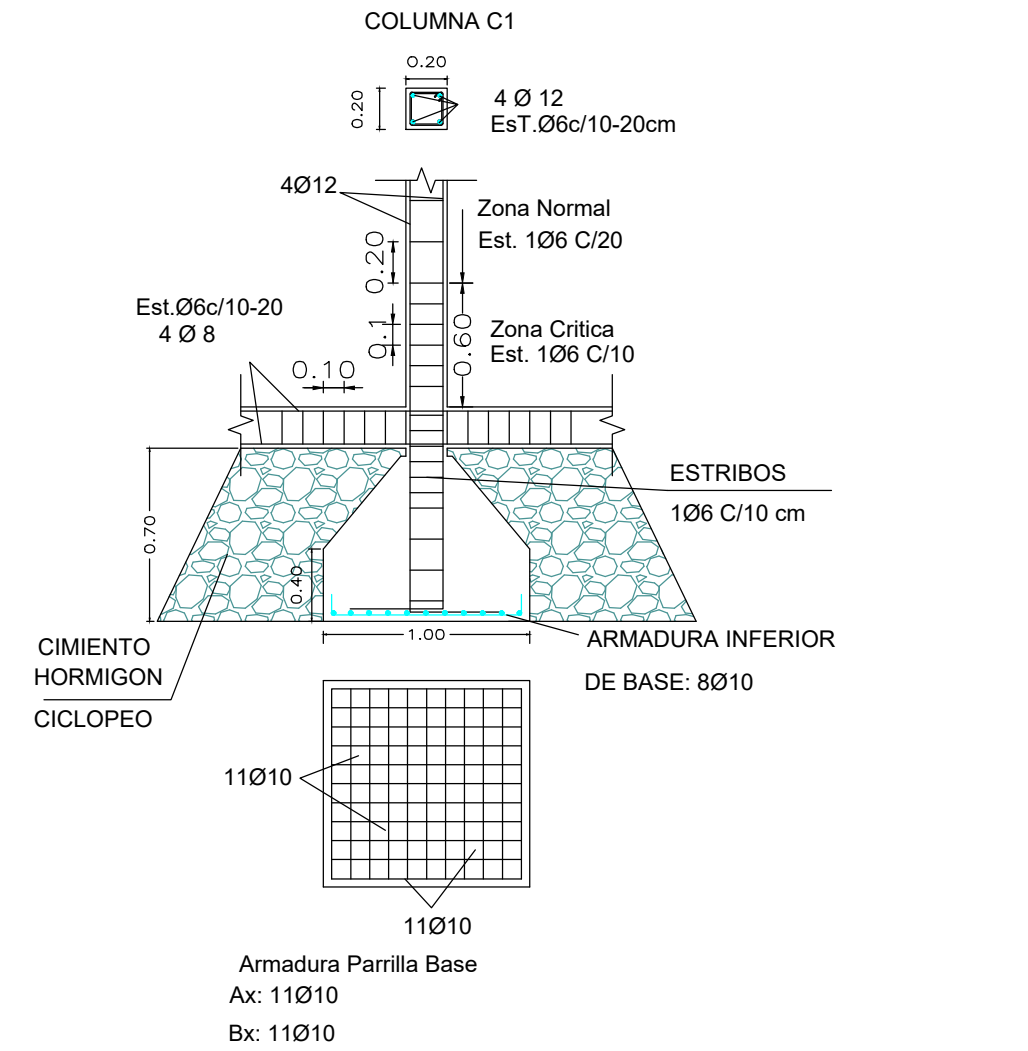


DETALLE ENCADENADOS

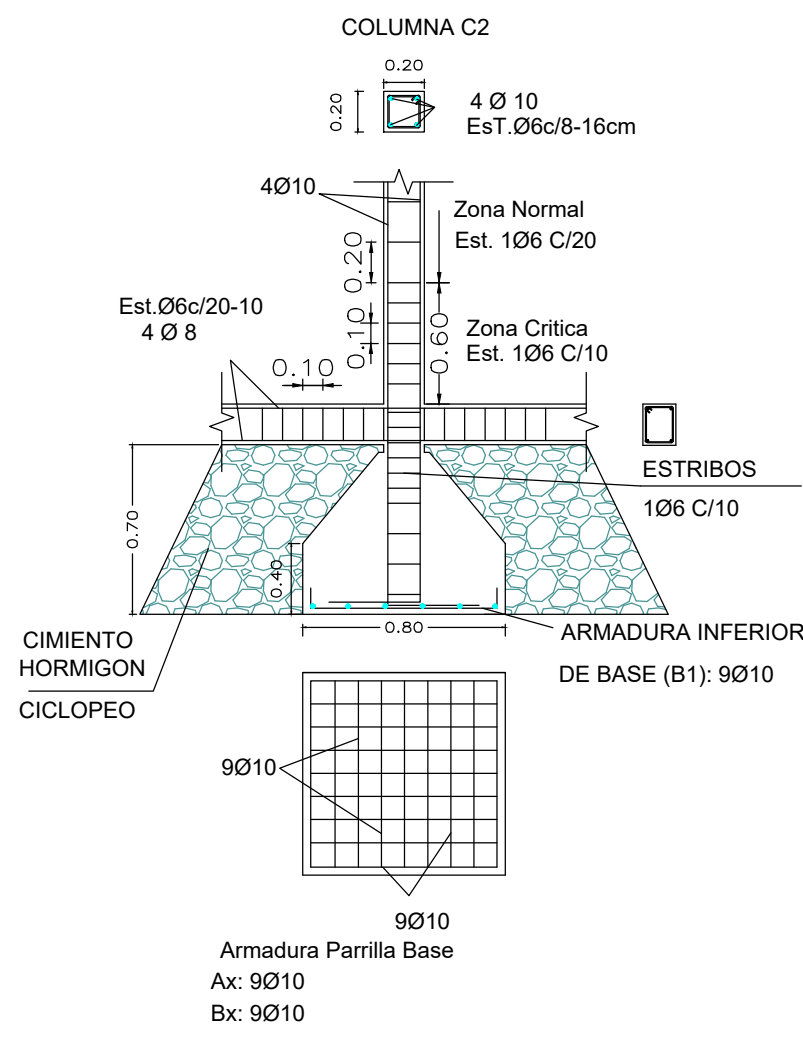

DETALLE ENCADENADOS

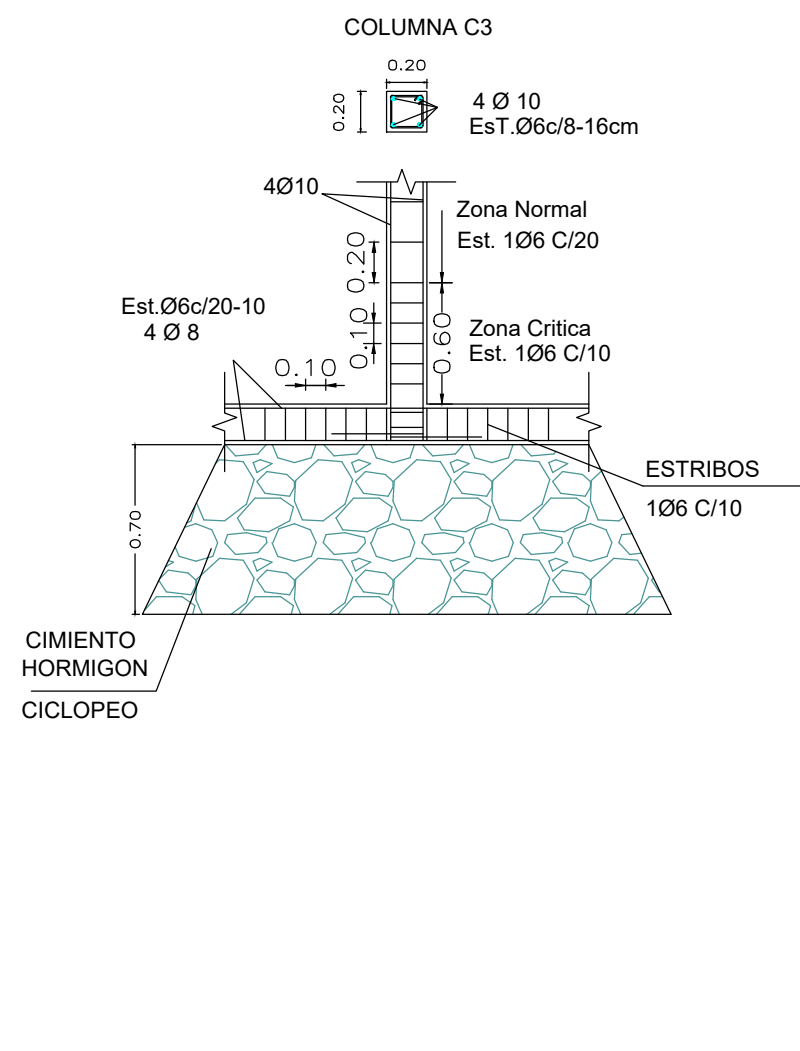

DETALLE COLUMNA

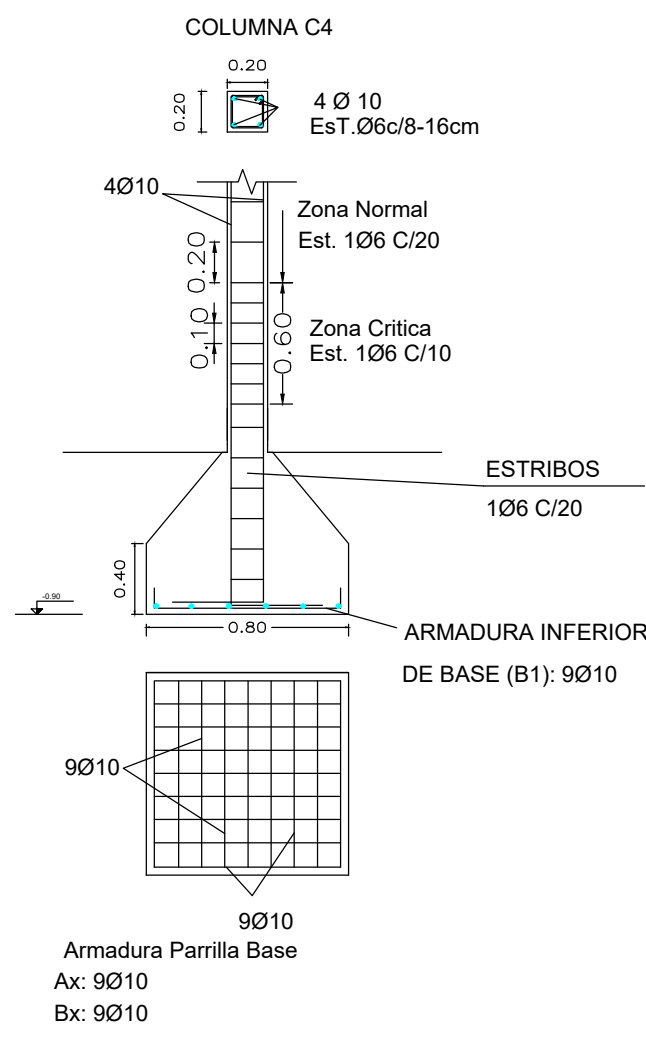

DESIG.	UBICACIÓN	ANCHO	ALTO	CANT.	OBSERVACIÓN ACCIONES
P1	PORTON	3.00	3.00	1	Portón de Chapa con marco de Perfiles estructurales
P2	PUERTA ACCESO ALM.	1.60	2.10	1	Puerta de Madera de cedro doble hoja 6 tableros exterior
P3	PUERTA ACCESO INTERIOR	1.20	2.10	1	Puerta de Madera de Alamo doble hoja 6 tableros repartidos
P4	P. ACCESO PASILLO EXT	0.80	2.10	1	Puerta de Madera Maciza de cedro 4 tableros
P5	P. ACCESO INTERIOR	0.80	2.10	5	Puerta Placa de Pino con Marco de Chapa B.W.G. Nº 18
P6	P. ACC. a BAÑOS	0.70	2.10	4	Puerta Placa de Pino con Marco de Chapa B.W.G. Nº 18
P7	P. CORREDIZA	2.00	2.10	2	Puerta Corrediza de Madera de dos hojas tipo rustica
V1	VENT. EXTERIOR	1.60	0.80	2	Ventana brazo de empuje- banderola de Aluminio
V2	VENT. EXTERIOR	1.20	1.60	5	Ventana de Cedro con vidrio repartido
V3	VENTILUZ	0.80	0.40	2	Ventana de aluminio con vidrio

LEYENDA-ELECTRICIDAD	
SÍMBOLO	DESCRIPCIÓN
	TOMA A TIERRA
	TUBERÍA DE DESAGUE PRIMARIO
	TUBERÍA DE DESAGUE SECUNDARIO
	VIGA DE LUZ
	VIGA DE PARED
	TOMA DE CORRIENTE
	LLAVES DE UN PUNTO
	LLAVE DE DOS PUNTOS
	LÍNEA MONOFÁSICA

LEYENDA-DESAGUES	
SÍMBOLO	DESCRIPCIÓN
	TUBERÍA DE DESAGUE PRIMARIO
	TUBERÍA DE DESAGUE SECUNDARIO
	PUERTA DE PISO ABIERTA
	CÁMARA DE INSPECCIÓN DE 60 X 60
	CÁMARA SÉPTICA
	POZO ABSORBENTE

OBRA N°:	MUNICIPALIDAD DE TINOGASTA SECRETARÍA DE PLANIFICACIÓN Y DESARROLLO			
PLANO N°:	OBRA: BODEGA UBICACIÓN: SANTA ROSA - TINOGASTA PLANO DE: PLANTA GENERAL, FACHADAS, CORTES ESTRUCTURAS, INSTALACIONES			
1				
ESCALAS:	PROYECTO:	COLABORO:	DIBUJO:	JEFE:
FECHA: SEPT 2021	Ing. Civil Sergio de la Mota			DIRECTOR: